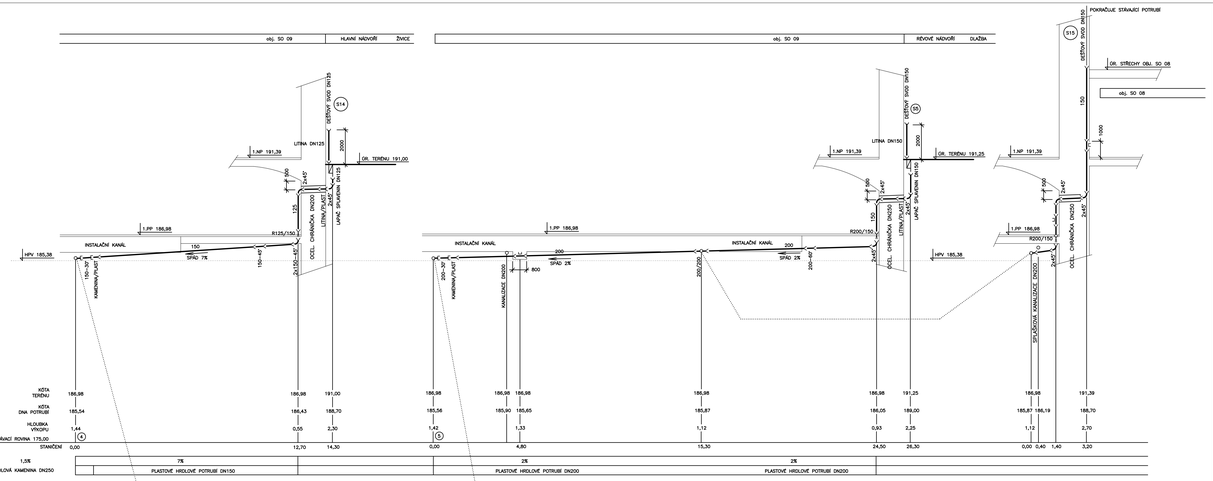

POZNÁMKA
REALIZACE ČÁSTÍ KANALIZAČNÍCH PŘÍPOJEK MŮŽE PROBÍHAT
POD HLOUBKOVÝMI ZÁKLADY OBJEKTŮ.
V PROFILU SONDY 1 ZJIŠTĚNA NA HOSPODÁŘSKÉM NÁDVOŘÍ VE VRTU JV1 PŘI GEOLOGICKÉM PRŮZKUMU BYLA ZASTIŽENA V HLOUBCE
(5,68 m) 184,70 A USTÁLILA SE VE VÝŠCE 184,44. PŘI ARCHEOLOGICKÉM VÝKOPU BYLA ZASTIŽENA HLADINA PODZEMNÍ VODY NA KÓTĚ
184,65. SONDA A12 A NA KÓTĚ 184,53, PO USTÁLENÍ NA 184,30. V SONDĚ 27 JI OHLEDEM NA VZDOUVÁNÍ HLADINY VLTAVY JDE O
PŘECHODNÉ USTÁLENOU HLADINU, KTERÁ MŮŽE PŘI STOLETÉ VODĚ VYSTOUPIT AŽ O 1 m.

VYNESENÁ HLADINA SPODNÍ VODY ZNAČÍ MAXIMÁLNÍ ÚROVEŇ.

HPV – HLADINA PODZEMNÍ VODY

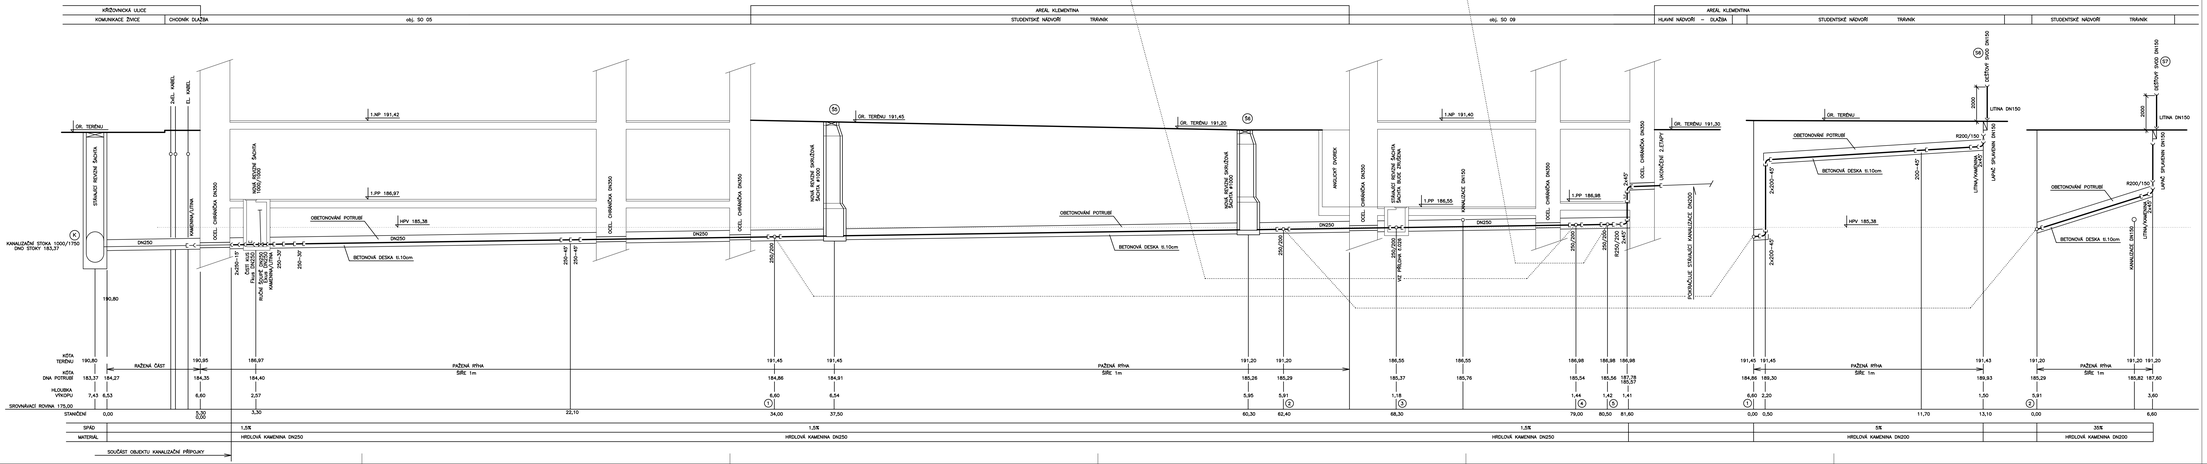
KŘIŽOVNICKÁ ULICE
KOMUNIKACE ŽIVICE
CHODNÍK DLAŽBA
obj. SO 05
AREÁL KLEMENTINA
STUDENTSKÉ NÁDVOŘÍ
TRAVNÍK
obj. SO 09
AREÁL KLEMENTINA
HLAVNÍ NÁDVOŘÍ – DLAŽBA
STUDENTSKÉ NÁDVOŘÍ
TRAVNÍK
STUDENTSKÉ NÁDVOŘÍ
TRAVNÍK
ÚR. TERÉNU
ÚR. TERÉNU 191,42
ÚR. TERÉNU 191,45
ÚR. TERÉNU 191,20
ÚR. TERÉNU 191,40
ÚR. TERÉNU 191,30
ÚR. TERÉNU
ÚR. TERÉNU 191,39
1.PP 186,97
1.PP 186,55
1.PP 186,98
OBETONOVANÉ POTRUBÍ
BETONOVÁ DESKA tl.10cm
OBETONOVANÉ POTRUBÍ
BETONOVÁ DESKA tl.10cm
OBETONOVANÉ POTRUBÍ
BETONOVÁ DESKA tl.10cm
OBETONOVANÉ POTRUBÍ
BETONOVÁ DESKA tl.10cm
HPV 185,38
HPV 185,38
KANALIZAČNÍ STOKA 1000/1750
DNO STOKY 183,37
DN250
DN250
DN250